


平成29年12月17日・18日開催
都市計画案説明会資料より抜粋

連続立体交差化計画の概要図

建設委員会資料
平成30年2月26日
都市環境部都市開発課

● 平面図

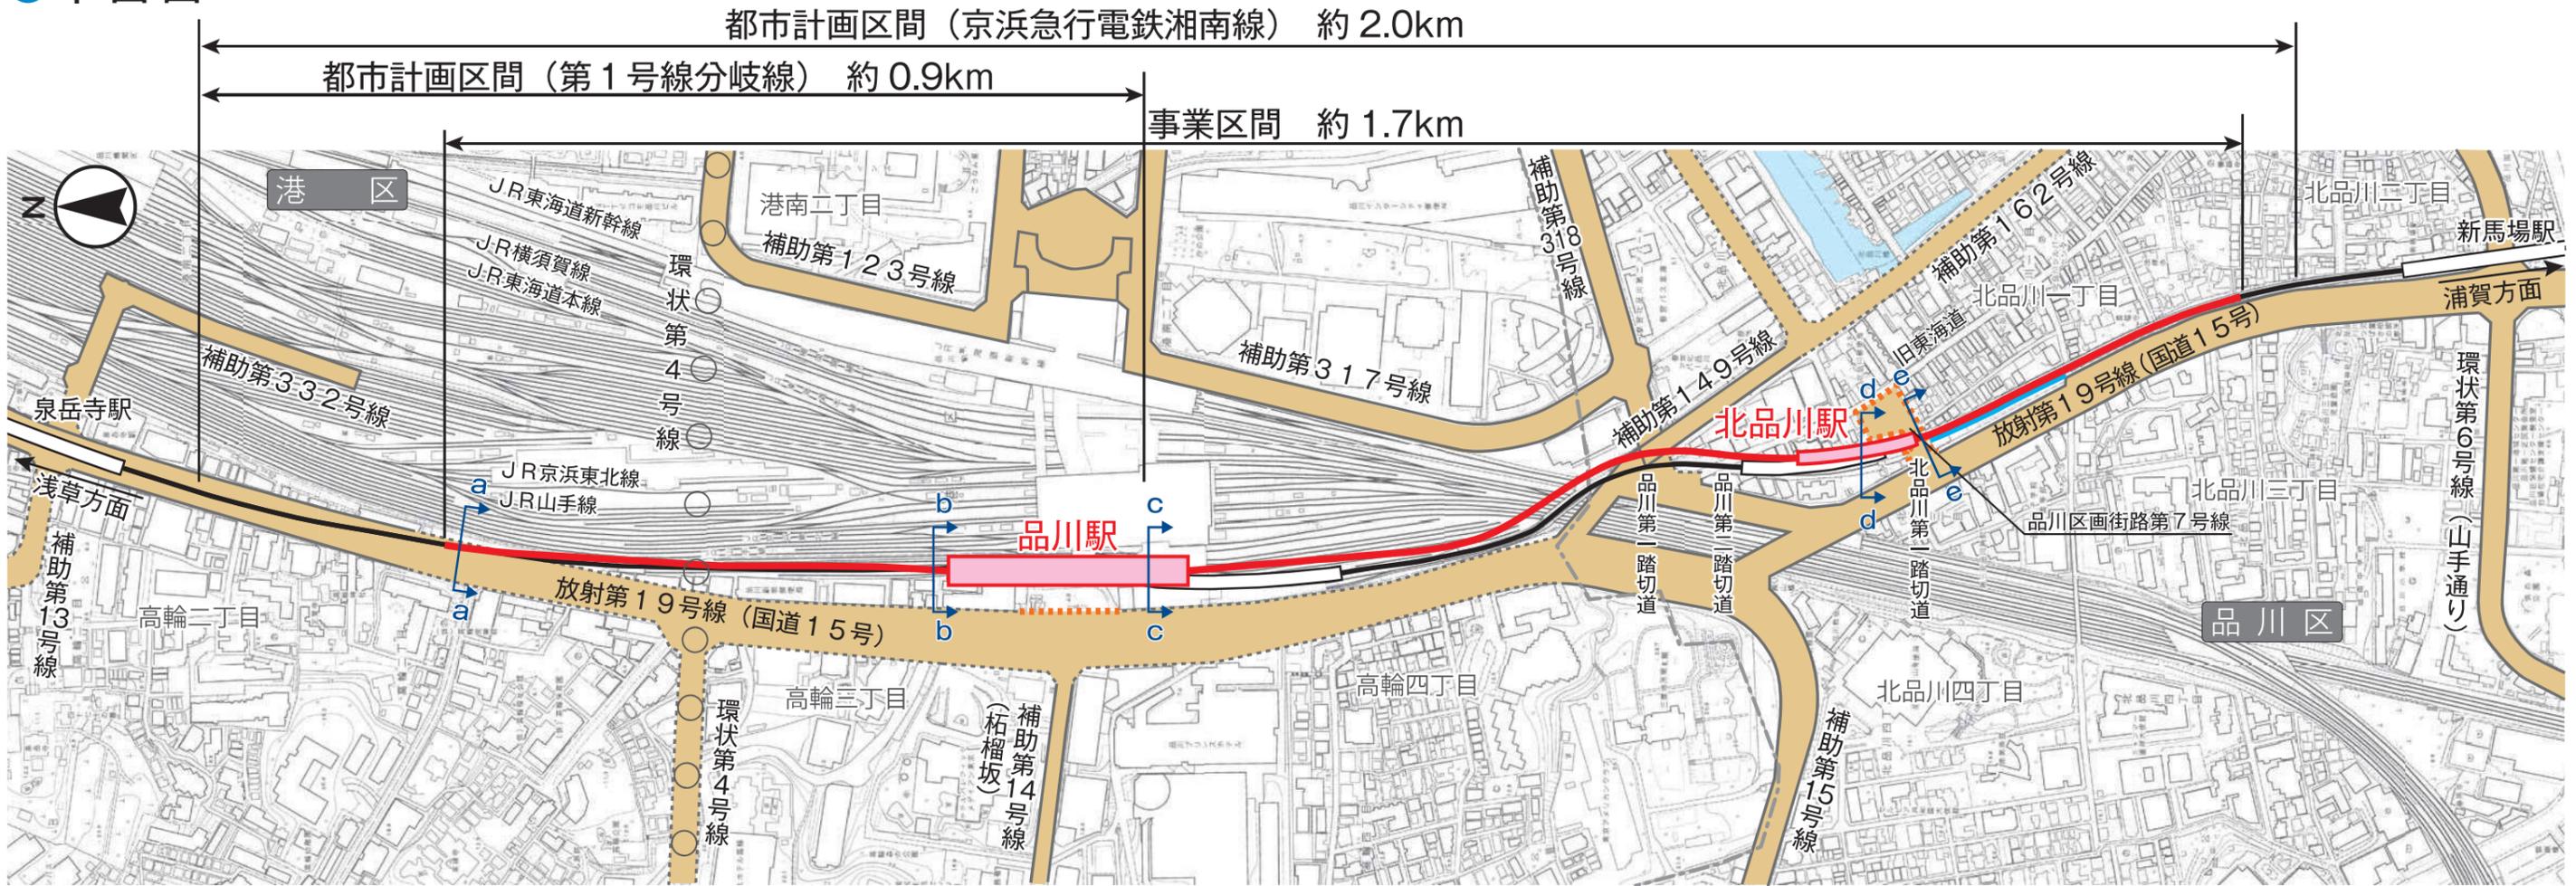

※この地図は、国土地理院長の承認(平成24関公第269号)を得て作成した東京都地形図(S=1:2,500)を使用(29都市基交第265号)して作成したものです。無断複製を禁じます。この図面は平成24年に実施した航空測量をもとに作成しているため、現在の土地利用が反映されていない場合もあります。

凡例			
	鉄道 (現況)		都市計画道路 (事業中・完了)
	鉄道 (計画)		都市計画道路 (計画)
	保守用斜路		都市計画道路 (都市計画手続中)
	区境		都市計画道路 (環境影響評価手続中)

● 縦断図

