


# 大井町歩道橋の現況について

建設委員会資料  
令和3年7月6日  
防災まちづくり部道路課

◇位置図◇



◇現況平面図◇

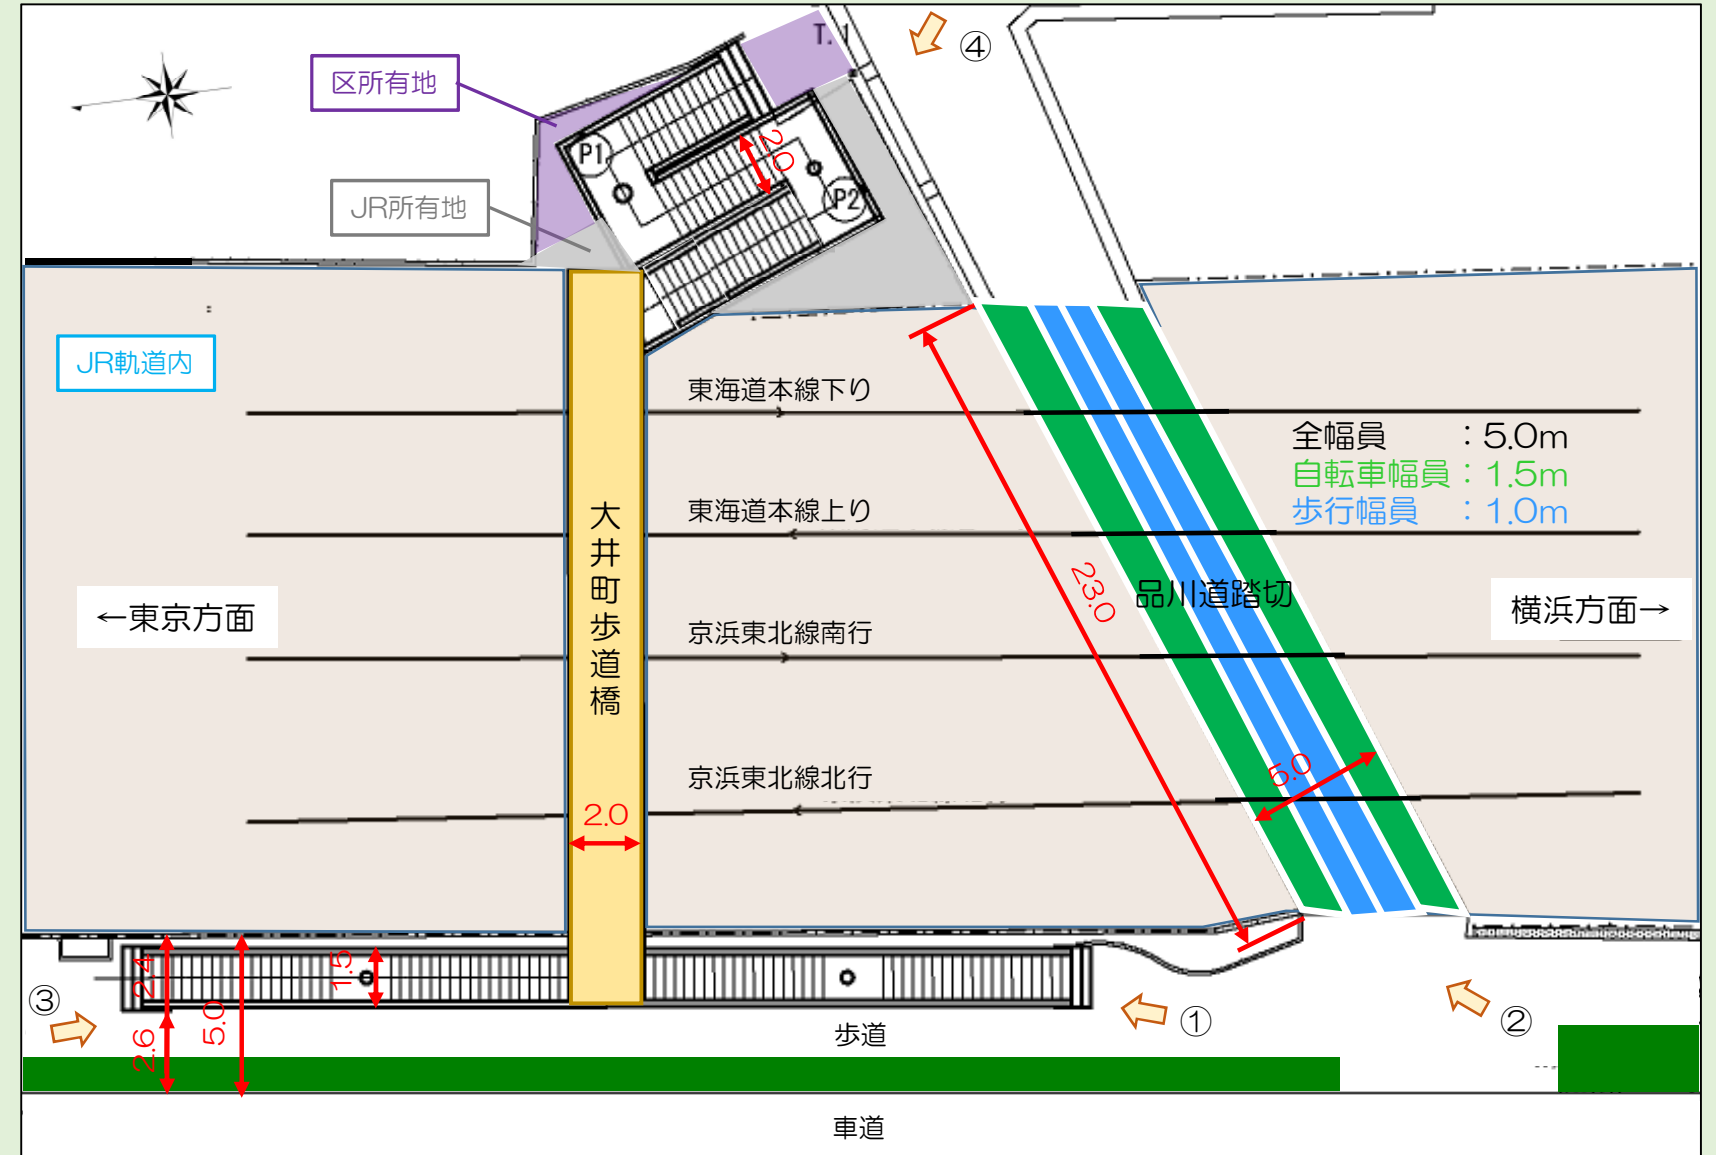

◇現況写真◇



◇用途別エレベーター（参考値）◇

- ①乗用EV（6人乗） 2.3m×2.0m（内法 1.4m×0.85m）
- ②車いす兼用EV（11人乗） 2.3m×2.5m（内法 1.4m×1.35m）
- ③車いす兼用EV（17人乗） 3.1m×2.7m（内法 2.0m×1.35m）  
（自転車乗入可）

