

戸越公園駅交通広場に関する都市計画素案について

1. 背景・目的

戸越公園駅付近には、現在、駅前にゆとりある空間が不足していることから、歩行者と自動車等が交錯するおそれがあるとともに、地域のイベントで人々が交流できる空間や待合せができる憩いの空間が無い等の課題を抱えている。また、駅前にタクシー等の車両が待機できる空間が無く、乗り換えが不便な状況であり、特に高齢者等にとって駅へのアクセスが困難な状況にある。

このような課題を踏まえ、区ではまちづくりビジョンを策定し、将来の鉄道立体化を見据えて、にぎわい創出や交通結節機能を目的とした広場空間を確保するよう取組方針に掲げている。

今回、これらの上位計画を踏まえ、東急電鉄大井町線（戸越公園駅付近）の連続立体交差化計画の関連事業として、交通広場（品川区画街路第8号線）を新たに都市計画素案として、下記のとおり取りまとめた。

2. 都市計画素案の概要

- (1) 都市計画図 【別紙1】
- (2) 都市計画素案のあらまし 【別紙2】

3. 都市計画素案説明会について

- (1) 都市計画素案説明会

	日 時	会 場
①	令和5年2月9日（木曜日） 午後7時00分～午後8時30分 （開場 午後6時30分）	品川区立豊葉の杜学園 北棟2階アリーナ 品川区二葉1丁目3番40号
②	令和5年2月11日（土曜日） 午後2時00分～午後3時30分 （開場 午後1時30分）	

※2日間とも説明内容は同じ

※当日説明に使用する資料は東京都及び区ホームページで公開予定。


(2) 説明内容

東京都が東急電鉄大井町線（戸越公園駅付近）の連続立体交差化計画及び関連する道路計画の都市計画素案を説明し、品川区が交通広場計画の都市計画素案について説明を行う。

(3) 周知方法

- ・戸別配布（説明会のお知らせちらし） 【別紙3】
- ・区報（1月21日号）
- ・東京都及び区ホームページ


(4) 今後の都市計画決定までのスケジュール（予定）

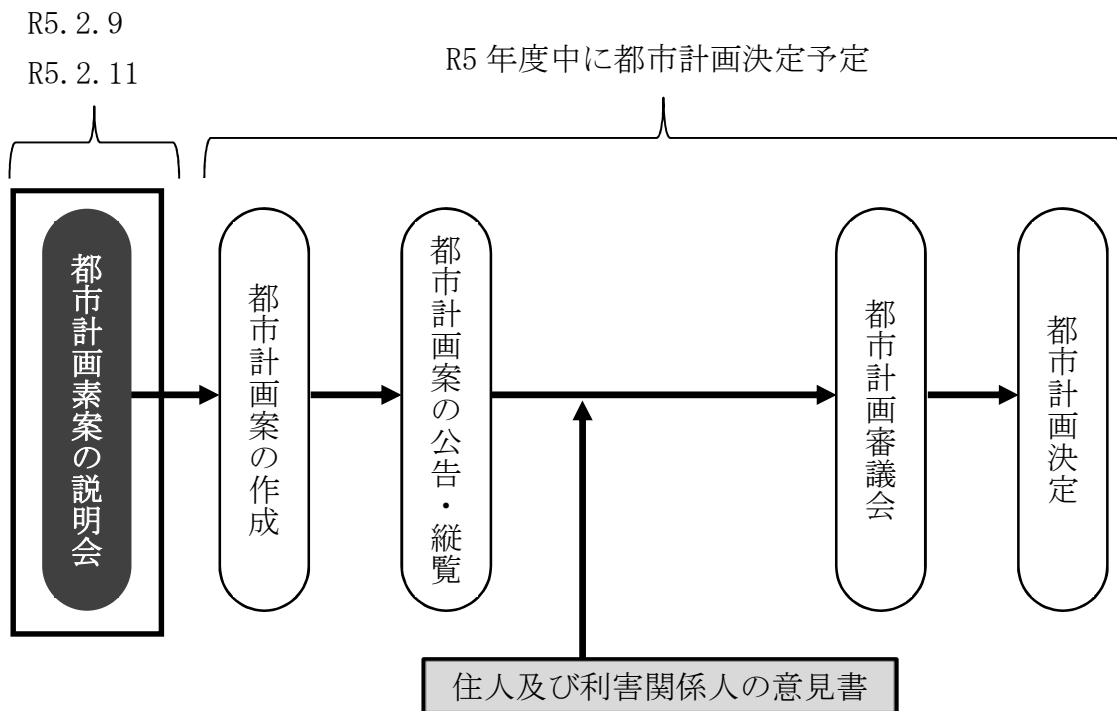

東京都市計画道路 区画街路 品川区画街路第8号線 計画図

〔品川区決定〕


縮尺
二千五百分の一

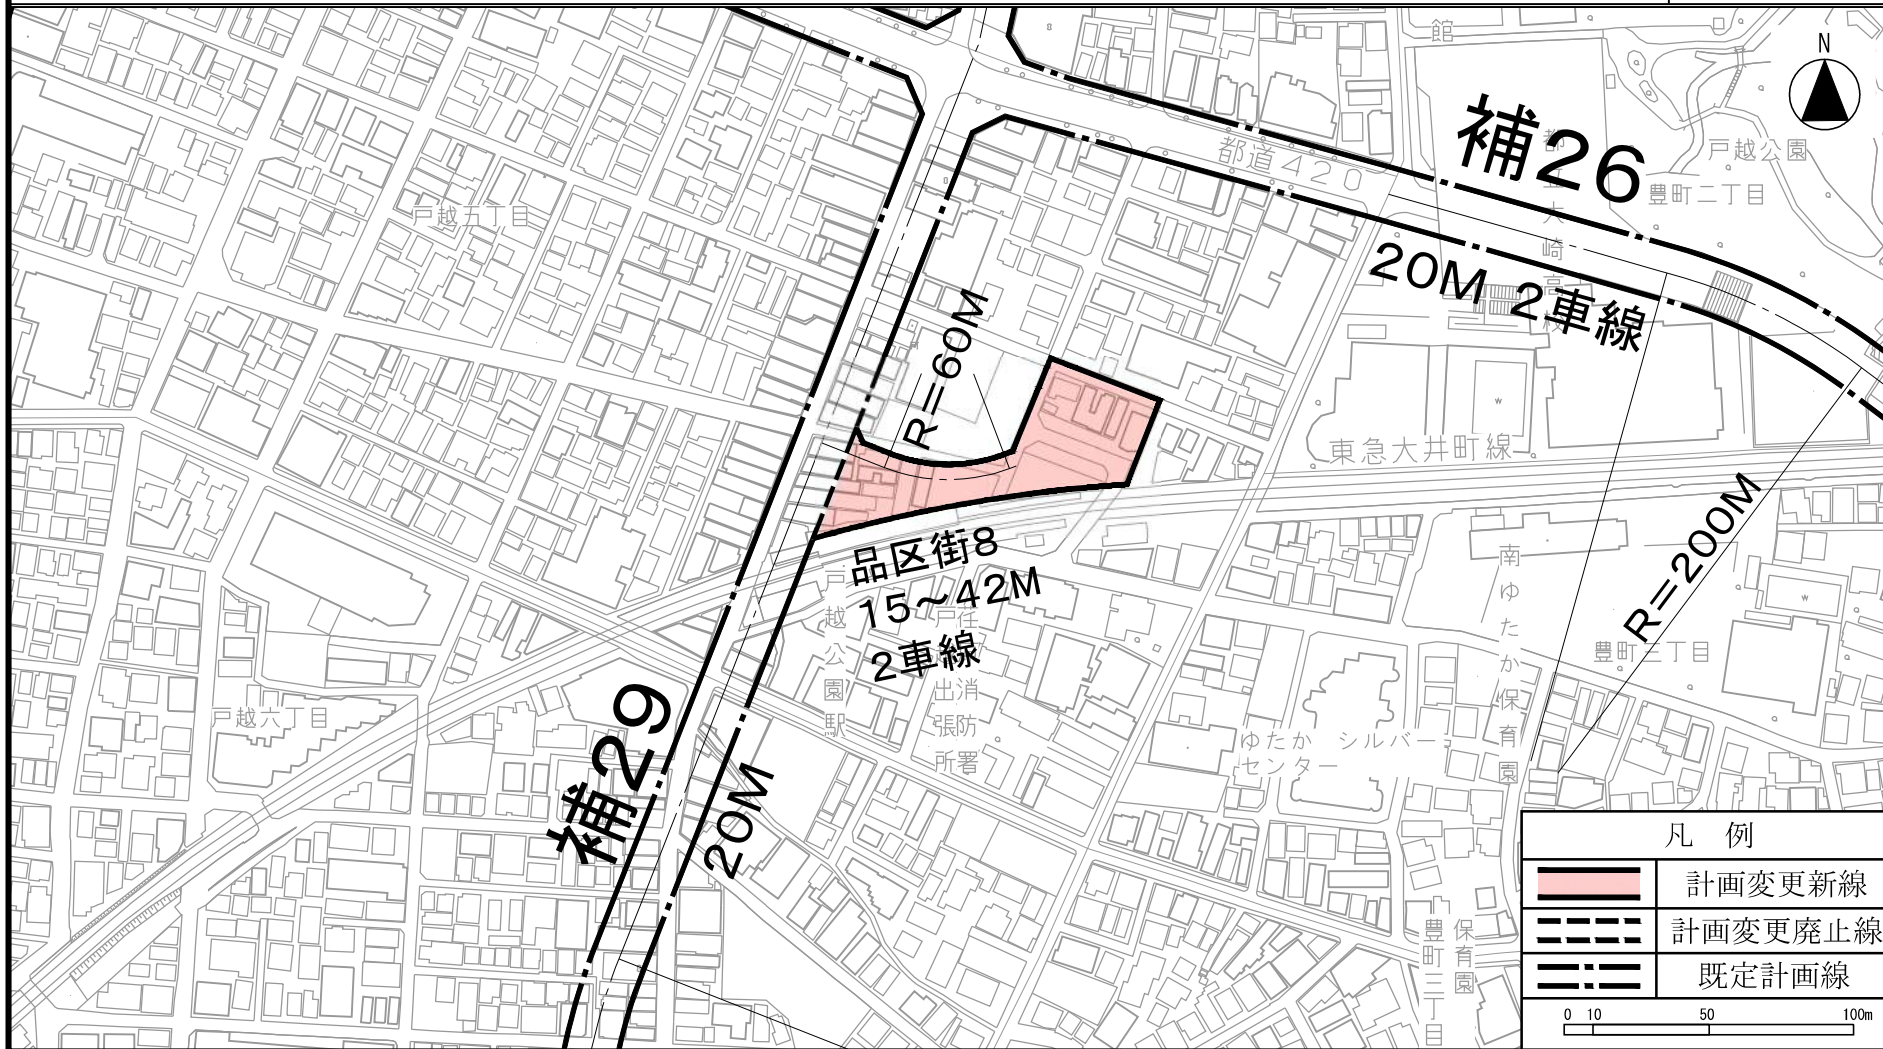

この地図は、東京都縮尺2,500分の1地形図を利用して作成したものである。(承認番号)MMT利許第04-109号、令和4年12月5日。

(利用承諾番号)4都市基街都第133号、令和4年7月19日。無断複製を禁ずる。

6. 工事着手までの流れ

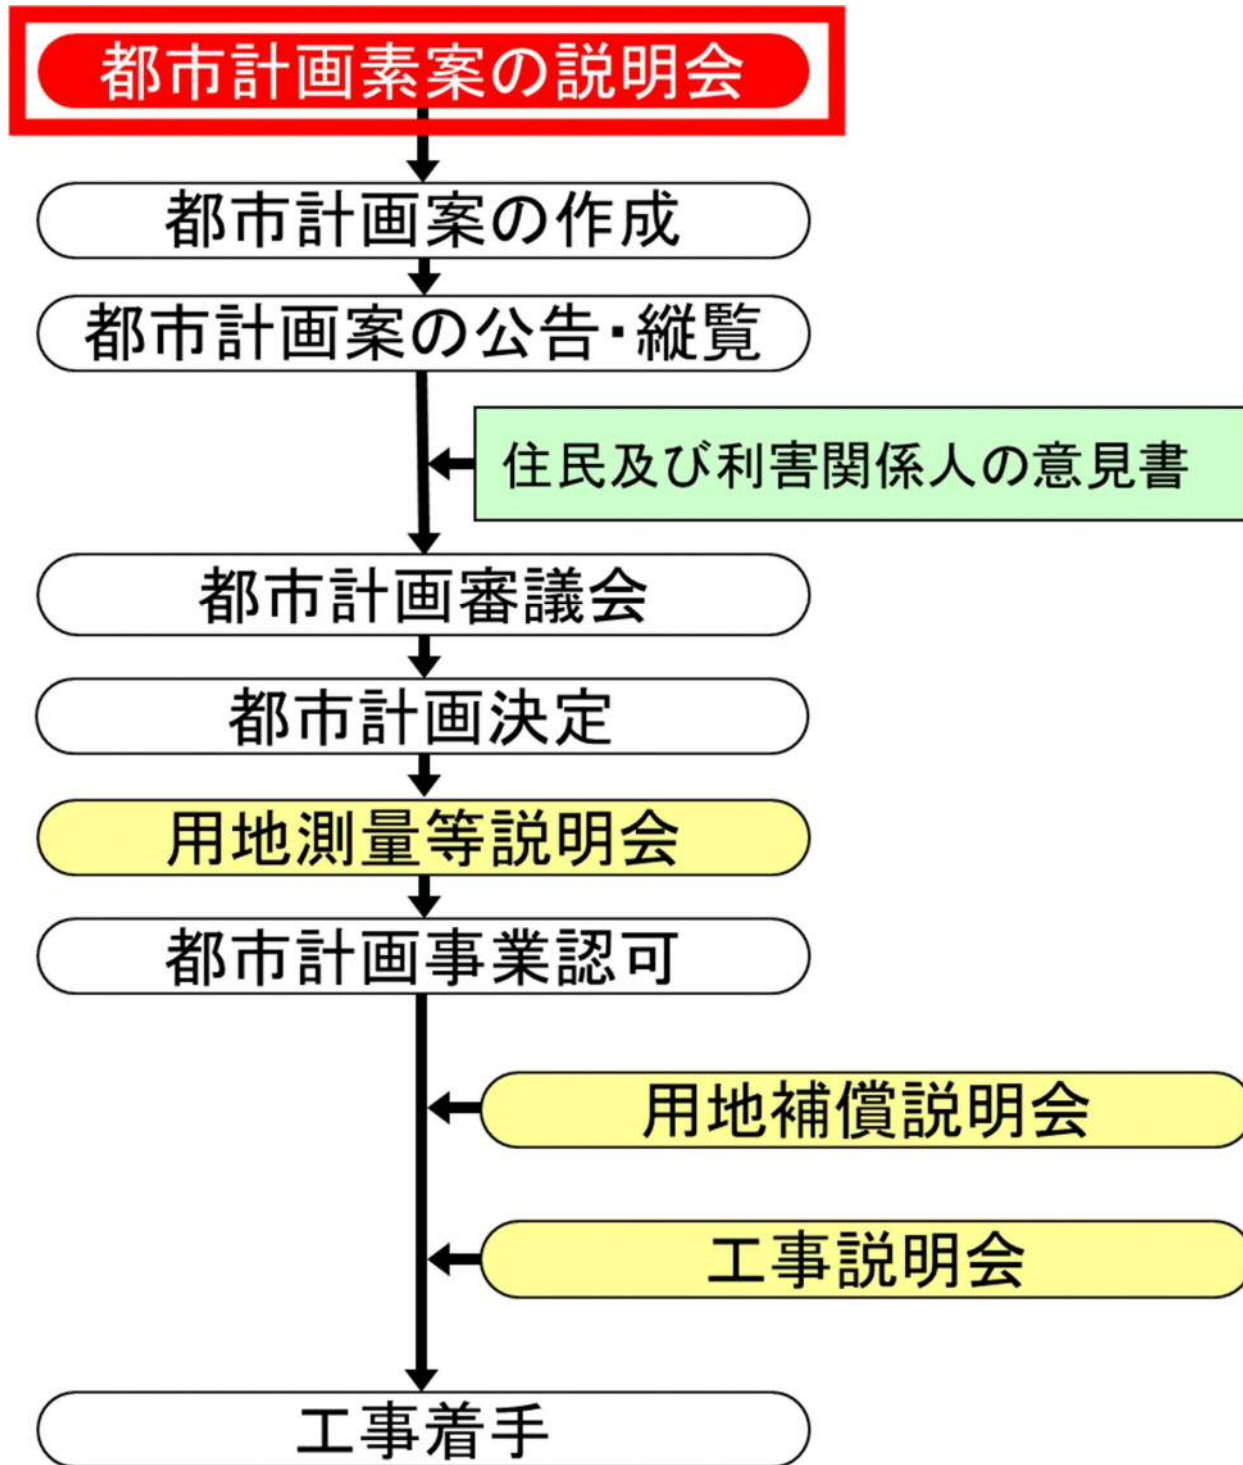

(案)

戸越公園駅 交通広場 都市計画素案

東京都市計画道路 区画街路 品川区画街路第8号線



令和5年2月



お問合せ先
 品川区 都市環境部 都市開発課 立体化担当
 電話番号 03-5742-7653 (直通)
 ファックス 03-5742-6942
 東京都 品川区 広町 2-1-36
 ホームページアドレス <http://www.city.shinagawa.tokyo.jp>


1. 計画のあらまし

本計画は、戸越公園駅周辺の交通結節機能の強化や歩行者空間の安全性・快適性の確保、まちなぎわい向上を図るために、交通広場※（面積約 1,700 m²）を含む品川区画街路第 8 号線を新たに都市計画素案として取りまとめたものです。

品川区では、東急電鉄大井町線の連続立体交差化計画や補助第 29 号線事業と連携し、変わりゆくまちの状況を捉えて、交通広場をはじめとした戸越公園駅周辺のまちづくりを進めていきます。

※一般的には、通称名の「駅前広場」が広く知られておりますが、都市計画上の用語は「交通広場」であるため、本パンフレットでは、「交通広場」の用語を統一して使用します。

2. 位置図

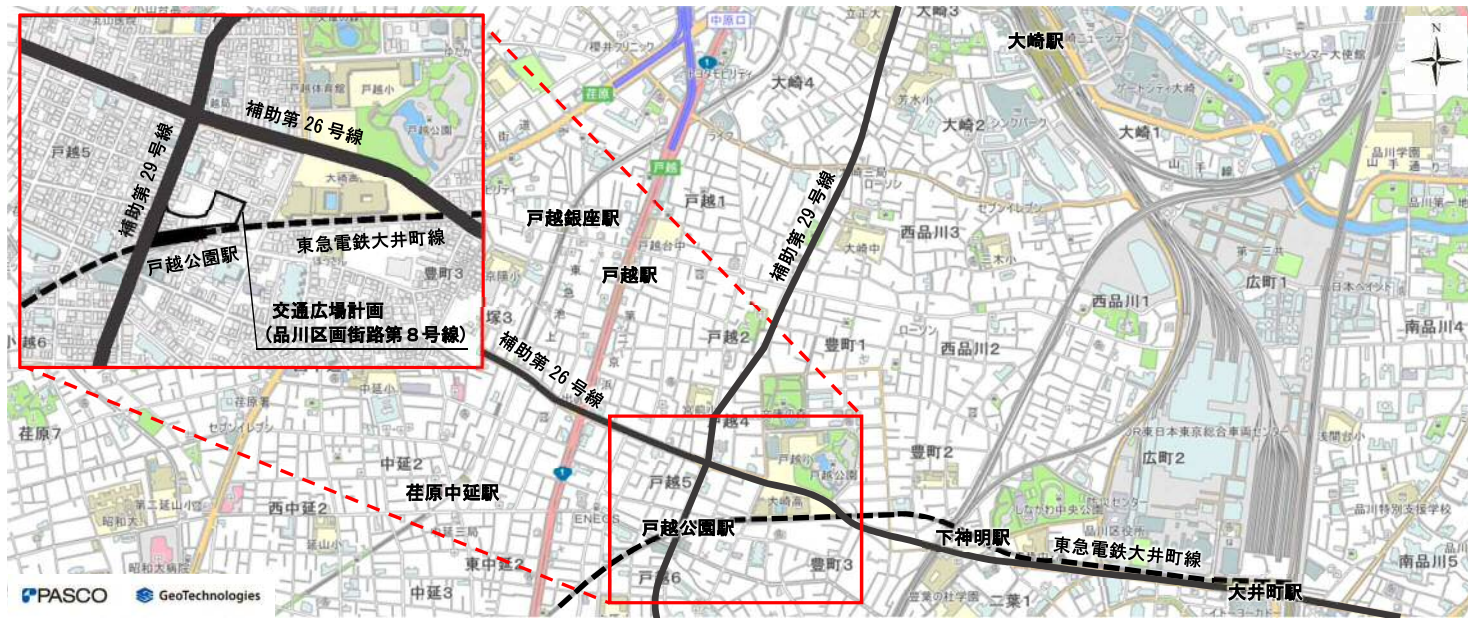

3. 戸越公園駅周辺の課題

現在の戸越公園駅周辺には、以下のような課題があります。

- 駅前に車両が待機できる空間がなく、交通結節機能が不足（写真1）
- 歩行者空間にゆとりがなく、自転車・歩行者等の動線が重なり、交錯するおそれあり（写真2）
- 待ち合わせできる憩いの空間や人々が交流できる空間が不足（写真3）



これらの課題解決に向け、交通結節機能の強化や歩行者空間の安全性・快適性の確保、まちなぎわい向上を図るために、交通広場を整備します！

4. 交通広場の計画イメージ

広場整備によって・・・


- タクシーや自家用車等の乗降場を配置し、交通結節機能を強化
- 安全でゆとりある歩行者空間を確保
- イベント等も可能なにぎわいのある広場空間を創出
- 避難場所として防災性の高い空間を確保



(利用承認番号) 4 都市基街都第 133 号、令和 4 年 7 月 19 日、(利用承認番号) MMT 利許第 04-109 号、令和 4 年 12 月 5 日

5. 都市計画素案の概要

都市計画道路名	東京都市計画道路 区画街路 品川区画街路第 8 号線	
位置	品川区戸越五丁目	
延長	約 60m	
構造	車線の数	2 車線
	幅員	15~42m
その他	交通広場の設置 面積約 1,700 m ²	

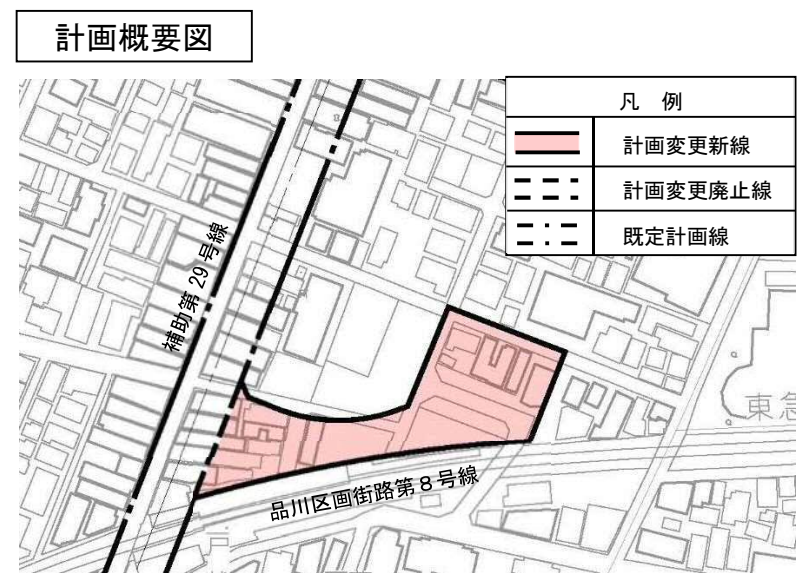

(利用承認番号) 4 都市基街都第 133 号、令和 4 年 7 月 19 日、(利用承認番号) MMT 利許第 04-109 号、令和 4 年 12 月 5 日

会場案内図



説明会会場
品川区立豊葉の杜学園北棟2階

手話通訳について

当日は手話通訳をご用意します。手話通訳者はフェイスシールドを着用します。

お問い合わせ先

東京都 都市整備局 都市基盤部 交通企画課 TEL：03（5388）3284

東京都 建設局 道路建設部 計画課 TEL：03（5320）5387

品川区 都市環境部 都市開発課 TEL：03（5742）7653

東急電鉄株式会社 鉄道事業本部 工務部 土木課 TEL：03（5459）5244

※会場への直接のお問い合わせはご遠慮ください。

～ お願い ～

この「都市計画素案説明会のお知らせ」の配布にあたっては、計画区間周辺の皆様に対して「配布漏れ」が無いよう十分に注意いたしましたが、万一受け取られていない方をご存じでしたら、恐れ入りますが、この内容をお伝えいただきますよう、ご協力をお願いいたします。

都市計画素案説明会のお知らせ

東急電鉄大井町線（戸越公園駅付近）の連続立体交差化計画
及び関連する道路計画と交通広場計画について

東京都
品川区
東急電鉄株式会社

このたび、東急電鉄大井町線戸越公園駅付近の連続立体交差化計画及び関連する道路計画と交通広場計画の都市計画素案を作成いたしました。

つきましては、その内容を皆様にご説明するため、下記により説明会を開催いたしますので、お知らせいたします。

なお、説明会は先着順となります。定員に達した場合は、入場を制限させていただきますので、あらかじめご了承ください。

また、新型コロナウイルス感染症の状況により、説明会の開催方法等を変更する場合がございます。開催方法等については、2月6日（月）までに、下記ホームページに掲載いたしますので、ご確認をお願いいたします。

<https://www.toshiseibi.metro.tokyo.lg.jp/kiban/pamphlet/>（東京都 都市整備局HP）



位置図



事業予定区間 約0.9km

説明会会場：
品川区立豊葉の杜学園
北棟2階

日程及び会場

	日時	会場	定員
①	令和5年2月9日（木） 午後7時00分～午後8時30分（開場 午後6時30分）	品川区立豊葉の杜学園 北棟2階アリーナ （東京都品川区二葉1丁目3番40号）	約400名 （※先着順）
②	令和5年2月11日（土） 午後2時00分～午後3時30分（開場 午後1時30分）		約400名 （※先着順）

※説明会会場には駐車場がありませんので、来場の際には公共交通機関をご利用ください。

お車・バイク等のご来場はご遠慮ください。

※2日間とも説明内容は同じです。多くの皆さまにご参加頂くために、複数回のご参加はご遠慮ください。

（当日説明に使用する資料はインターネットで公開します。）

※開場時間より前にお越しいただいても、準備等の関係から会場には入ることができません。

※入場は先着順となります。定員に達した場合は、新型コロナウイルス感染症対策等の観点から、入場を制限させていただきますので予めご了承ください。

主催者が実施する新型コロナウイルス感染症対策

今回の説明会にご来場いただく皆さまには、同封の受付票に氏名、住所、連絡先をご記入いただき、ご提出いただきます。なお、会場にも受付票をご用意しておりますので会場でのご記入もできます。

これは、新型コロナウイルスの感染者が発生した場合等に、保健所等への作業協力や参加者へご連絡するために必要なものです。

また、会場受付での混雑回避のため、同封の受付票に事前にご記入のうえ、お越しいただきますよう、ご協力をお願いいたします。

東京都・品川区・東急電鉄内部での説明会参加者の把握のほか、保健所等の公的機関へ提供する場合がありますので、あらかじめご了承ください。

【当日】

- 説明者及びスタッフのマスク着用、検温・体調確認を実施します。
- ご来場者の方に検温器による検温を実施いたします。なお、発熱(37.5℃以上)の症状がある方、咳等の症状がある方の入場はお断りいたします。
- 座席間隔は1m程度確保いたします。
- 適宜会場の換気を行います。
- 質疑応答のマイクは使用の都度消毒いたします。
- 使い捨てのスリッパを使用いたします。

※ 説明会会場にご来場いただかなくても内容をご覧いただける取組として、下記ホームページに説明会でご説明する資料を公開いたします。



<https://www.toshiseibi.metro.tokyo.lg.jp/kiban/pamphlet/> (東京都都市整備局HP)

説明会会場にご来場いただく皆さまにお願いする感染症対策



マスクの着用をお願いいたします




咳エチケットにご協力をお願いいたします



手指消毒にご協力をお願いいたします



会場内での会話はお控えください

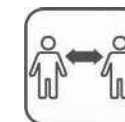

会場内では、ソーシャルディスタンスの確保をお願いいたします



ご家族の方は、なるべく最小限の人数での来場をお願いいたします

【以下に該当する方の来場はお控えください】

- ①新型コロナウイルスの陽性判定を受けて、当日はまだ療養が終了していない方
- ②保健所により、感染者の「濃厚接触者」と判断され自宅待機を指示されており、当日はまだ解除されていない方
- ③全ての国・地域の海外から帰国・入国された方で、自宅待機や隔離の要請を受けており、当日はまだ解除されていない方
- ④風邪の症状がある方（咳、咽頭痛など）
- ⑤37.5℃以上の熱がある方
- ⑥息苦しさや強いだるさがある方
- ⑦味覚・嗅覚異常などの異変がある方
- ⑧その他体調に不安がある方

- 会場を適宜換気いたしますので、体温調整しやすい服装での来場をお願いいたします。
- 説明会終了後は、会場内や廊下等に長時間留まらないようお願いいたします。
- 説明会参加後、2週間以内に新型コロナウイルス感染症を発症した場合は、速やかに下記連絡先までご報告をお願いいたします。
東京都 都市整備局 都市基盤部 交通企画課 TEL：03（5388）3284

託児保育サービスについて

【託児保育サービスについて（事前予約のご案内）】

本説明会では、託児保育サービス（一時保育）を実施します。お子様をお連れになつての参加を予定される方で、託児保育サービスをご希望の方は、以下の申込先へお電話にてお申し込みください。なお、本説明会の託児保育サービスをご利用できる人数には限りがございます。事前予約の時点又は当日ご来場の時点で予定数に達した場合は、ご希望に添えない場合がありますので、ご了承ください。

(お申し込み時に「託児保育サービスの利用を希望する」旨をお伝えください。)

【対象年齢】 生後6ヶ月から未就学（6歳）までの乳幼児

【申込期間】 令和5年1月21日（土）～2月6日（月）午後4時まで

【申込先】 株式会社ジャパンベビーシッターサービス

■TEL：03（3423）1251

受付時間：午前10時～午後4時（土曜日、日曜日、祝日を除く）

【新型コロナウイルス感染症対策】

- お子様の体調確認
 - ・入室前に検温し、37.5℃以上の発熱があるお子様、または、咳・くしゃみ・鼻水・鼻づまりの症状が少しでもあるお子様はお預かりできません。
 - ・入室時に、アルコール消毒液または、除菌ティッシュにて手を拭き、消毒をいたします。
- 備品・遊具消毒
 - ・1時間おきに、ドアノブ・机・椅子・人が手を触れる場所・物を消毒いたします。
 - ・お子様が舐めた遊具は、遊具の素材に合わせ、消毒をいたします。使用した遊具に関しても同様の対応をいたします。運営時間中にルーム内にて、遊具・備品の消毒をすることもありますが、ご了承ください。
- スタッフの体調管理
 - ・保育スタッフは、従事前に検温を実施し、手洗い・うがいの徹底等、体調管理を行っております。
 - ・マスク着用で保育をいたします。
- 保護者様へのお願い
 - ・入室前に、お子様の手洗いをしてから受付へお越しください。